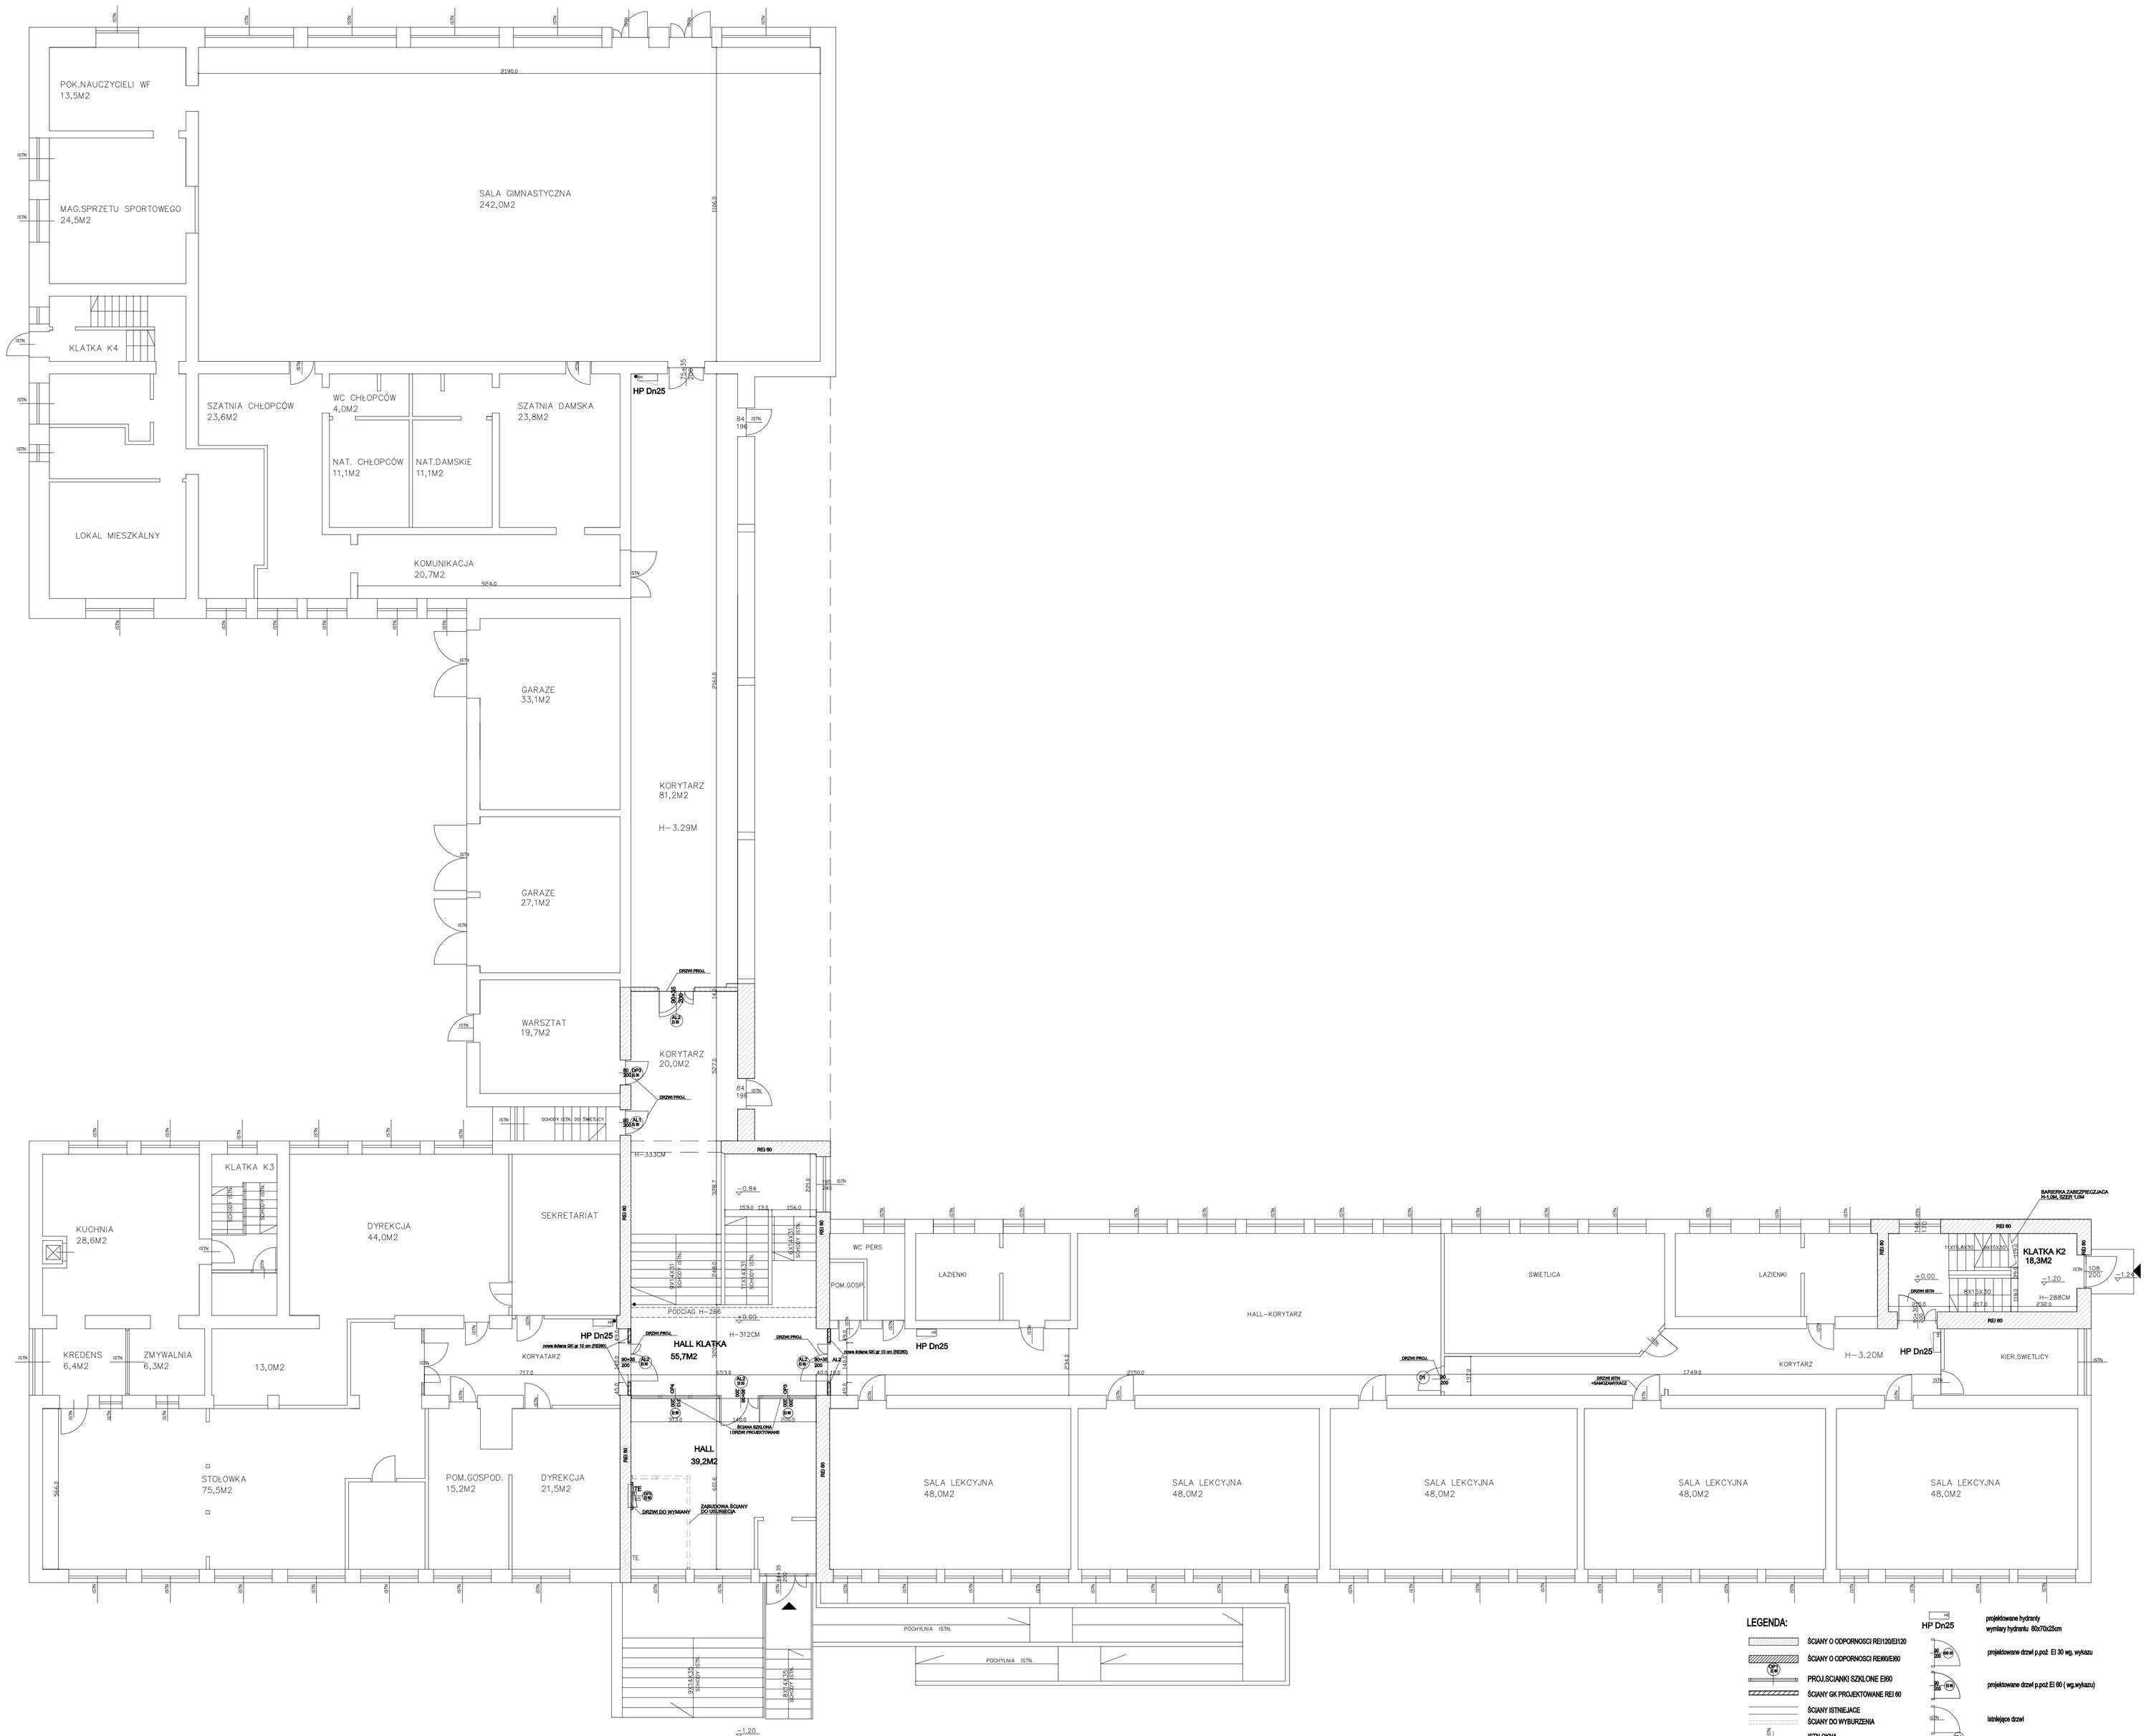

Jedn. projektowa:	Net Service S.A. ul. Berna 83 lok. 73 01-233 Warszawa
Faza:	**PROJEKT BUDOWLANY**
Temat zadania:	Dostosowanie klatek schodowych K1 i K2 dla potrzeb ewakuacyjnych oraz obrwietlenia rozwiązań zamiennych dla drogi pozarowej, Budynek Szkoły Podstawowej nr 83 im.Zawiszy Czarnego przy ul.Płockiej 30 ,dz. ew.nr 4/8, obręb 60-315, dzielnica Wola w Warszawie
Inwestor : Miasto Stołeczne Warszawa, pl.Bankowy 3/5, 00-950 Warszawa	
RZUT PARTERU	
AUTOR:	PODPIS:
projektant. spec arch.Piotr Zając upr bud Ma 054/05 sprawdzający. arch.Paweł Prokop upr.bud.nr MA 080/12	
DATA: 08. 2019	SKALA: 1:100
NR RYSUNKU:	**3**